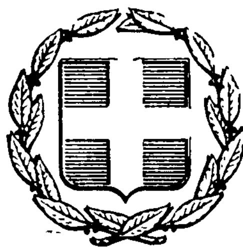


ΕΦΗΜΕΡΙΣ ΤΗΣ ΚΥΒΕΡΝΗΣΕΩΣ
ΤΗΣ ΕΛΛΗΝΙΚΗΣ ΔΗΜΟΚΡΑΤΙΑΣ

ΕΝ ΑΘΗΝΑΙΣ ΤΗ, 29 ΜΑΡΤΙΟΥ 1980 | ΤΕΥΧΟΣ ΤΕΤΑΡΤΟΝ | ΑΡΙΘΜΟΣ ΦΥΛΛΟΥ 205

ΠΕΡΙΕΧΟΜΕΝΑ

ΑΠΑΛΛΟΤΡΙΩΣΕΙΣ

ΑΠΟΦΑΣΕΙΣ

ΠΟΛΕΟΔΟΜΙΑ

ΑΠΟΦΑΣΕΙΣ

ΑΠΑΛΛΟΤΡΙΩΣΕΙΣ

ΑΠΟΦΑΣΕΙΣ

Ἀριθ. Α. 3154 (1)

Περὶ ἀναγκαστικῆς ἀπαλλοτριώσεως ἀκινήτου ὑπὲρ τῆς Κοινότητας Ἀγνάντων στὸ Ν. Ἠλείας.

Ο ΝΟΜΑΡΧΗΣ ΗΛΕΙΑΣ

Μὲ τὴν ὑπ' ἀριθ. 28/1979 ἀπόφαση τοῦ Κοινοτικοῦ Συμβουλίου Ἀγνάντων ποὺ ἐγκρίθηκε μὲ τὴν ὑπ' ἀριθ. 3154/13.2.1980 ἀπόφαση τῆς Νομαρχίας κηρύχθηκε ἀναγκαστικὴ ἀπαλλοτριωτέα ἔκταση 4,5 τετρ. μέτρων καὶ ὄγκον 18 κυβ. μέτρων γωνιαῖο τμῆμα πεπαλαιωμένης οἰκίας μετὰ τοῦ οἰκοτόπου αὐτῆς ἰδιοκτησίας Παναγιώτου Ἀχιλλεοπούλου πρὸς διάνοιξη κεντρικῆς κοινοτικῆς ὁδοῦ.

Πύργος, 13 Φεβρουαρίου 1980

Ὁ Νομάρχης
ΑΝΔΡ. ΝΙΚΟΛΑΟΥ

ΠΟΛΕΟΔΟΜΙΑ

ΑΠΟΦΑΣΕΙΣ

Ἀριθ. Τ.Υ. 1585 (2)

Περὶ τροποποιήσεως ρυμοτομικοῦ σχεδίου πόλεως Κατούνας γιὰ χαρακτηρισμὸ χώρου ποὺ προβλέπεται γιὰ συνεταιριστικὰ κτήρια σὲ οἰκοδομήσιμο.

Ο ΝΟΜΑΡΧΗΣ ΑΙΤΩΛΟΑΚΑΡΝΑΝΙΑΣ

Ἔχοντας ὑπόψη :

1. Τὶς διατάξεις τοῦ Ν. 3200/55 «περὶ Διοικητικῆς ἀποκεντρώσεως».
2. Τὶς διατάξεις τοῦ ἀπὸ 20.6.55 Β.Δ/τος «περὶ ἐξαιρέσεως ἀπὸ τῆς κατὰ τὴν παρ. 1 τοῦ ἄρθρου 1 τοῦ Ν. 3200/55 ἁρμοδιότητος τοῦ Ὑπουργείου Δημ. Ἔργων».
3. Τὶς διατάξεις τοῦ 863/70 Β.Δ/τος «περὶ διαρθρώσεως τοῦ Ὑπουργείου Συγκοινωνιῶν καὶ Δημ. Ἔργων, ὡς τοῦτο ἐτροποποιήθη διὰ τοῦ ὑπ' ἀριθ. 572/57 Π.Δ/τος».
4. Τὶς διατάξεις τοῦ 532/70 Ν.Δ/τος «περὶ διοικητικῆς ἀποκεντρώσεως».
5. Τὶς διατάξεις τοῦ 712/70 Β.Δ/τος «ὡς ἐτροποποιήθη καὶ συνεπληρώθη διὰ τῶν ὑπ' ἀριθ. 677/71 καὶ 198/72 Β.Δ/των».
6. Τὴν Λ7/16/7.10.71 κοινὴ ἀπόφαση τῶν Ὑπουργῶν «περὶ ὀργανώσεως τῶν Περιφ/κῶν Ὑπηρεσιῶν τοῦ ΥΠ. Δ.Ε.».
7. Τὴν Λ9/1-8/3/9.8.71 κοινὴ ἐγκύκλιο τῶν Πρωθυπουργοῦ, Ἀντιπροέδρου καὶ Ὑπουργοῦ τῶν Ἐσωτερικῶν «περὶ ὀργανώσεως τῶν Νομαρχιῶν».
8. Τὸ Ν.Δ. 8/9.6.73 ΓΟΚ.
9. Τὸ Ν.Δ. 1018/71.
10. Τὸ Ν.Δ. τῆς 17.7.23 «περὶ σχεδίων πόλεων κ.λ.π.».
11. Τὴ σύμφωνη γνωμοδότηση τοῦ Νομαρχιακοῦ Συμβουλίου Δ.Ε. ποὺ διατυπώθηκε στὸ ὑπ' ἀριθ. 1/80 (θέμα 22ον) πρακτικὸ αὐτοῦ, ἀποφασίζουμε :

Ἐγκρίνουμε τὸ χαρακτηρισμὸ τοῦ χώρου ποὺ προβλέπονταν γιὰ συνεταιριστικὰ κτήρια στὸ ρυμοτομικὸ σχέδιο Κατούνας, σὲ οἰκοδομήσιμο.


Ἐντὸς τοῦ οὕτω δημιουργουμένου οἰκοδομικοῦ τετραγώνου ἐγκρίνουμε τὴ χάραξη δύο ὁδῶν πλάτους 6 μέτρων.

Τὰ ἀνωτέρω φαίνονται στὸ συνοδεῦον τὴν παροῦσα τοπογραφικὸ διάγραμμα τοῦ Ἀρχιτέκτονα Μηχ. Φώτη Κατσαροῦ.

Ἡ ἀπόφαση αὐτὴ νὰ δημοσιευθεῖ στὴν Ἐφημερίδα τῆς Κυβερνήσεως.

Μεσολόγγιον, 1 Μαρτίου 1980

Ὁ Νομάρχης
ΚΩΝ/ΝΟΣ ΘΑΝΟΠΟΥΛΟΣ

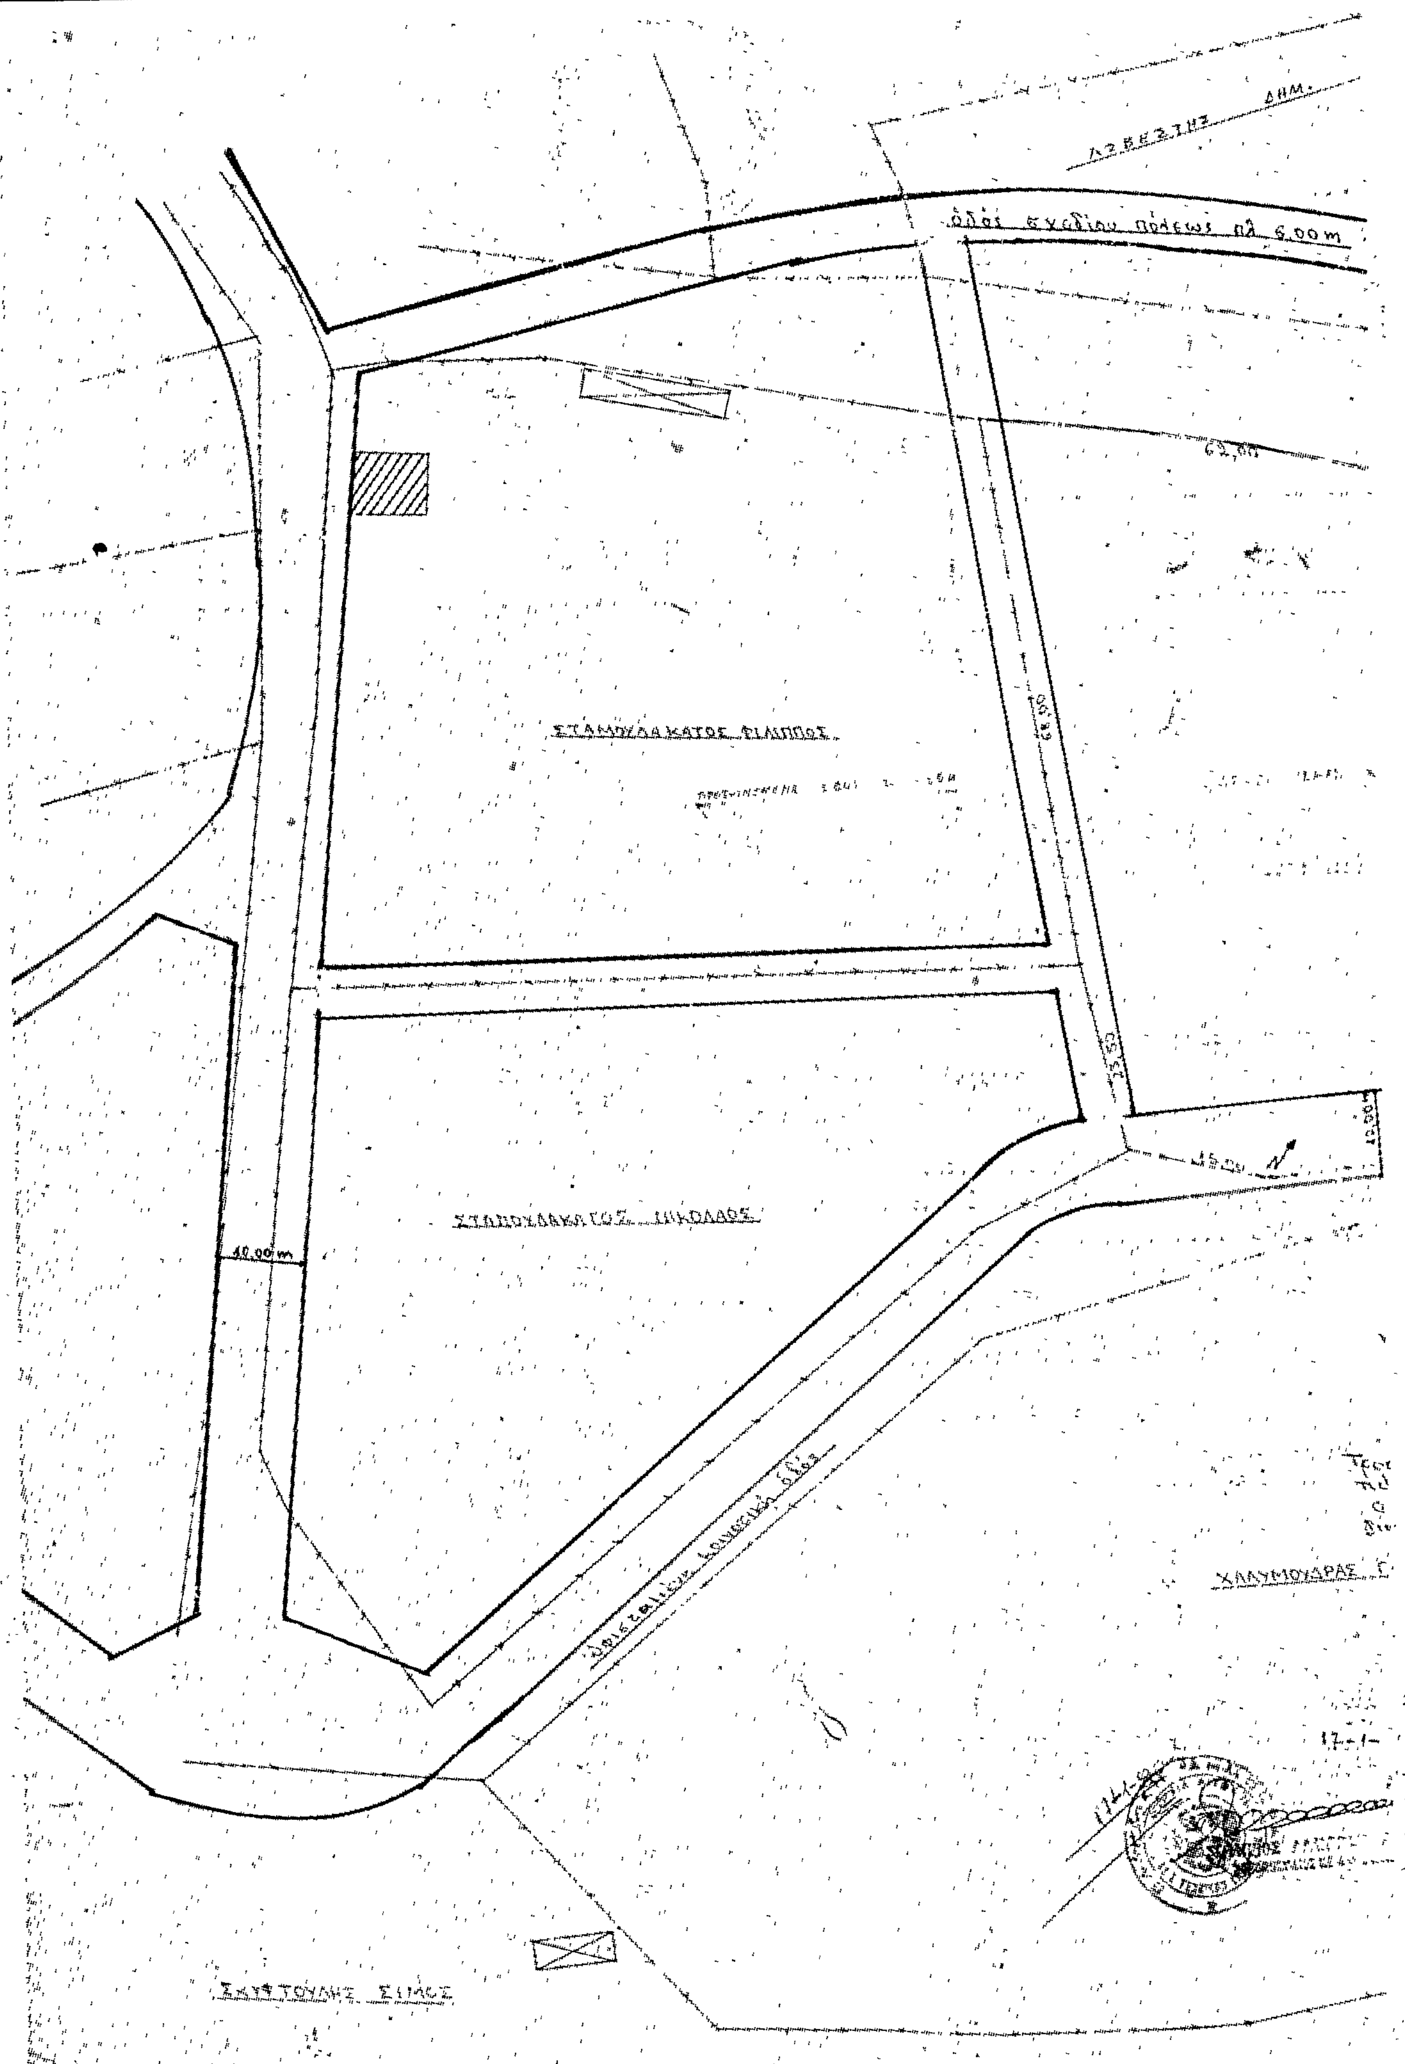
ΔΗΜ.
οδός σχεδίου πόλεως πλ. 6,00m
62,00
ΣΤΑΜΟΥΔΑΚΑΤΟΣ ΦΙΛΙΠΠΟΣ
ΣΤΑΜΟΥΔΑΚΑΤΟΣ ΝΙΚΟΛΑΟΣ
40,00m
ΧΑΛΥΜΟΥΔΡΑΣ

ΤΟΠΟΓΡΑΦΙΚΟΝ ΔΙΑΓΡΑΜΜΑ 1:500
ΟΙΚ. ΤΕΤΡΑΓΩΝΟΥ ΔΙΑ ΣΥΝΕΤΑΙΡΙΣΤΙΚΑ ΚΤΙΡΙΑ
ΕΙΣ ΚΑΤΟΥΝΑΝ ΞΗΡΟΜΕΡΟΥ ΚΛ. 1:500

ΤΡΟΠΟΠΟΙΗΣΙΣ ΣΧΕΔΙΟΥ ΠΟΛΕΩΣ
ΔΙΑ ΡΥΜΟΤΟΜΗΣΕΩΣ ΤΟΥ ΟΙΚ. ΤΕΤΡΑΓΩΝΟΥ ΚΑΙ
ΔΙΑ ΑΝΤΙΚΑΤΑΣΤΑΣΕΩΣ ΤΗΣ ΠΡΑΣΙΝΗΣ ΓΡΑΜΜΗΣ
ΔΙΑ ΕΡΥΘΡΑΣ

Ο Σ...

ΑΓΡΙΝΙΟ, ΔΕΚΕΜΒΡΙΟΣ '79
Ο ΣΥΝΤΑΞΑΣ

ΦΩΤΗΣ ΧΡ. ΚΑ...
ΔΙΠΛΩΜΑΤΟΥΧΟΣ
ΑΡΧΙΤΕΚΤΩΝ - ΜΗΧΑΝΙΚΟΣ
Δ. ΣΤΑΪΚΟΥ 11 & ΜΠΟΥΚΟΓΙΑΝΝΗ
ΑΓΡΙΝΙΟΝ
Αριθ. Μητρώου Τ.Ε.Ε. 18010
ΤΗΛ. 26-772

Β →

ΟΡΟΙ ΔΟΜΗΣΕΩΣ

ΠΡΟΣΩΠΟΝ	8	6
ΒΑΘΟΣ	14	8
ΕΜΒΑΔΟΝ	200	80
ΚΑΛΥΨΙΣ	40%	40%
ΣΥΣΤΗΜΑ	ΠΤΕΡΥΓΕΣ	ΠΤΕΡΥΓΕΣ
ΟΡΟΦΟΙ	2	2
ΥΨΟΣ	8.50 Μ.	8.50 Μ.

1/80 (...)
... 1-3-80

... 1-3-80



Απόσπασμα εκ του σχεδίου
πόλεως Κατούνας Κλ. 1:5000

Χώρος ... διά συνεταιριστικά κτίρια
Θέσις ...

'Αριθ. 9239/458/80 (3)

Περὶ χαρακτηρισμοῦ ἰδιωτικῆς ὁδοῦ ἐντὸς τοῦ ΟΤ 136 Δήμου Κηφισίας ὡς ὑφισταμένης πρὸ τοῦ ἔτους 1923.

Ο ΝΟΜΑΡΧΗΣ ΑΤΤΙΚΗΣ
ΔΙΑΜ. ΑΝΑΤ. ΑΤΤΙΚΗΣ

Ἔχοντας ὑπόψη :


1. Τὶς διατάξεις τῆς παραγρ. 4 τοῦ ἄρθρου 20 τοῦ ἀπὸ 17.7.23 Ν. Δ/τος «περὶ σχεδίων πόλεων κ.λ.π.».
2. Τὶς διατάξεις τῆς παραγρ. 1 τοῦ ἄρθρου 5 τοῦ Ν. Δ/τος 1147/72 «περὶ διοικήσεως τῆς Μείζονος Πρωτευούσης».
3. Τὶς διατάξεις τοῦ Ν. Δ/τος 532/1970, σὲ συνδυασμὸ πρὸς τὶς διατάξεις τῶν ἀρ. 712/1970 καὶ 198/1972 Β. Δ/των.
4. Τὶς διατάξεις τοῦ ἄρθρου 3 τοῦ ὑπ' ἀρ. 805/72 Β. Δ/τος «περὶ καθορισμοῦ διατηρουμένων ὑπὲρ τοῦ Νομάρχου 'Αττικῆς ἁρμοδιοτήτων».
5. Τὴν ἀπὸ 3.7.79 αἴτηση Θεοδώρου Σούμα, μὲ τὴν ὁποία ζητᾶ τὸν χαρακτηρισμὸ τῆς ἰδιωτικῆς ὁδοῦ ποὺ κεῖται στὸ ΟΤ 136 τοῦ Δήμου Κηφισίας καὶ παρόδου τῆς ὁδοῦ 'Αχαρνῶν ὡς καὶ τῆς ἰδιωτικῆς ὁδοῦ Λέσβου, ὡς νομίμως ὑφισταμένης πρὸ τοῦ ἔτους 1923.
6. Τὸ ἀρ. 28770/1900 συμβόλαιο τοῦ Συμβολαιογράφου 'Αθηνῶν Τάσου Οἰκονόμου, τὸ ἀρ. 329/78 συμβόλαιο τῆς Συμβολαιογράφου 'Αθηνῶν Μαρίας 'Αθαν. Χάρη ὡς καὶ τὸ ἀρ. 1982/1954 συμβόλαιο τοῦ Συμβολαιογράφου Κηφισίας Λεωνίδα 'Αναστοπούλου.
7. Τὸ ἀπὸ 'Ιουνίου 1979 τοπογραφικὸ διάγραμμα μὲ κλίμακα 1 : 200 τοῦ 'Εργοδηγοῦ Εὐαγγέλου Μαύρη.
8. Τὸ ἀρ. 45/79, θέμα 15ο τῆς συνεδριάσεως τοῦ Συμβουλίου Δημοσίων Ἔργων Δ/τος 'Ανατολικῆς 'Αττικῆς, ἀποφασίζουμε :


Χαρακτηρίζουμε τὴν ὁδὸ ποὺ κεῖται ἐντὸς τοῦ ΟΤ 136 τοῦ Δήμου Κηφισίας καὶ παρόδου τῶν ὁδῶν 'Αχαρνῶν καὶ τῆς ἰδιωτικῆς ὁδοῦ Λέσβου ὡς νομίμως ὑφισταμένης πρὸ τοῦ ἔτους 1923, ὅπως αὐτὴ φαίνεται στὸ τοπογραφικὸ διάγραμμα μὲ ἐρυθρὰ γραμμή, ποὺ συνοδεύει τὴν παροῦσα.

'Αγ. Παρασκευή, 3 Μαρτίου 1980

'Ο Νομάρχης
ΝΙΚ. ΚΩΒΑΙΟΣ

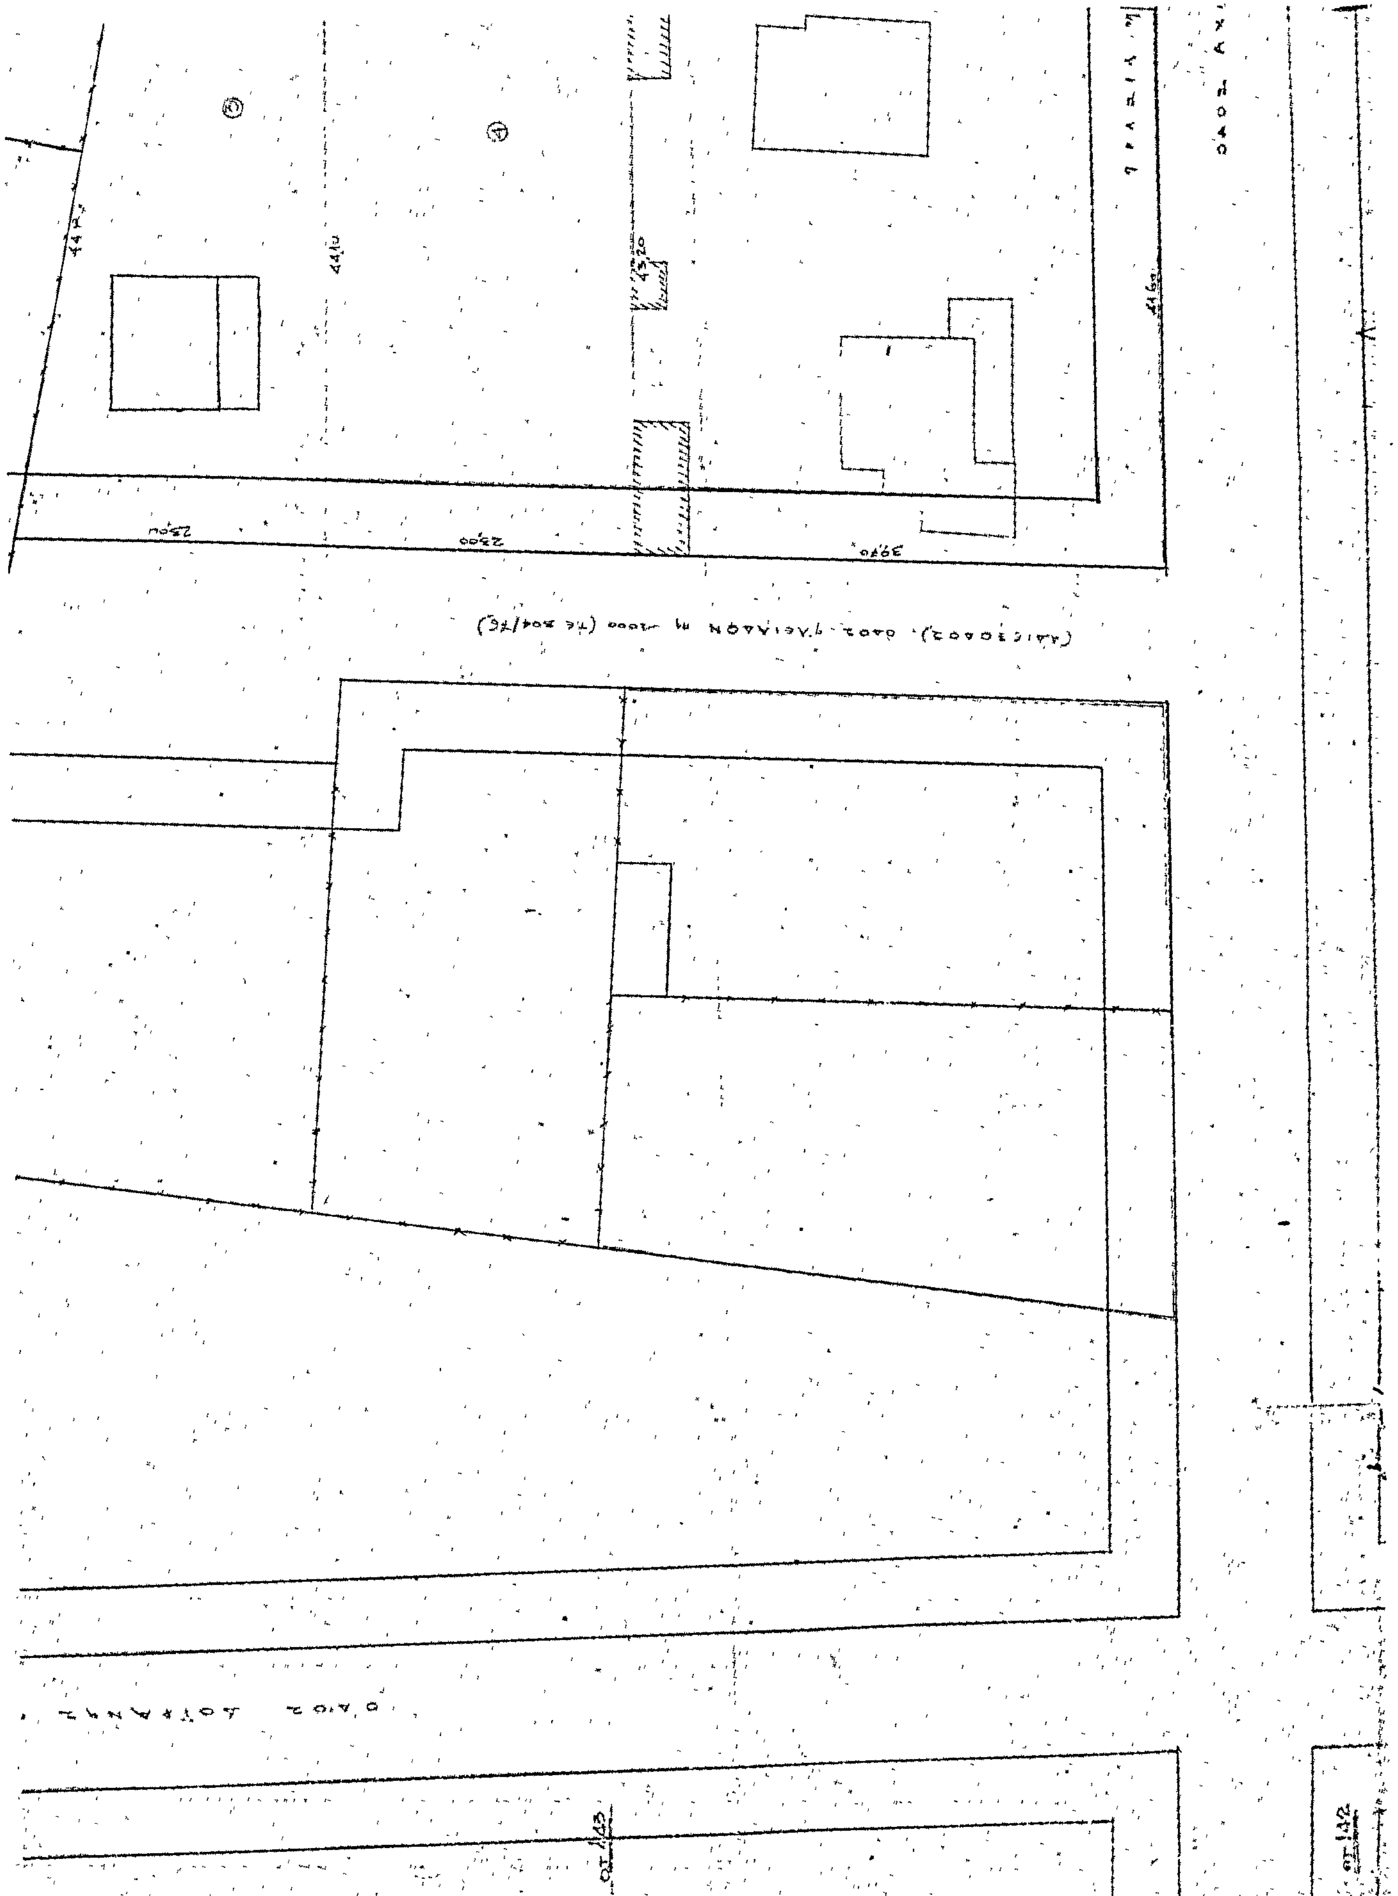


23,00
39,70
ΟΤ 143
ΟΤ 142

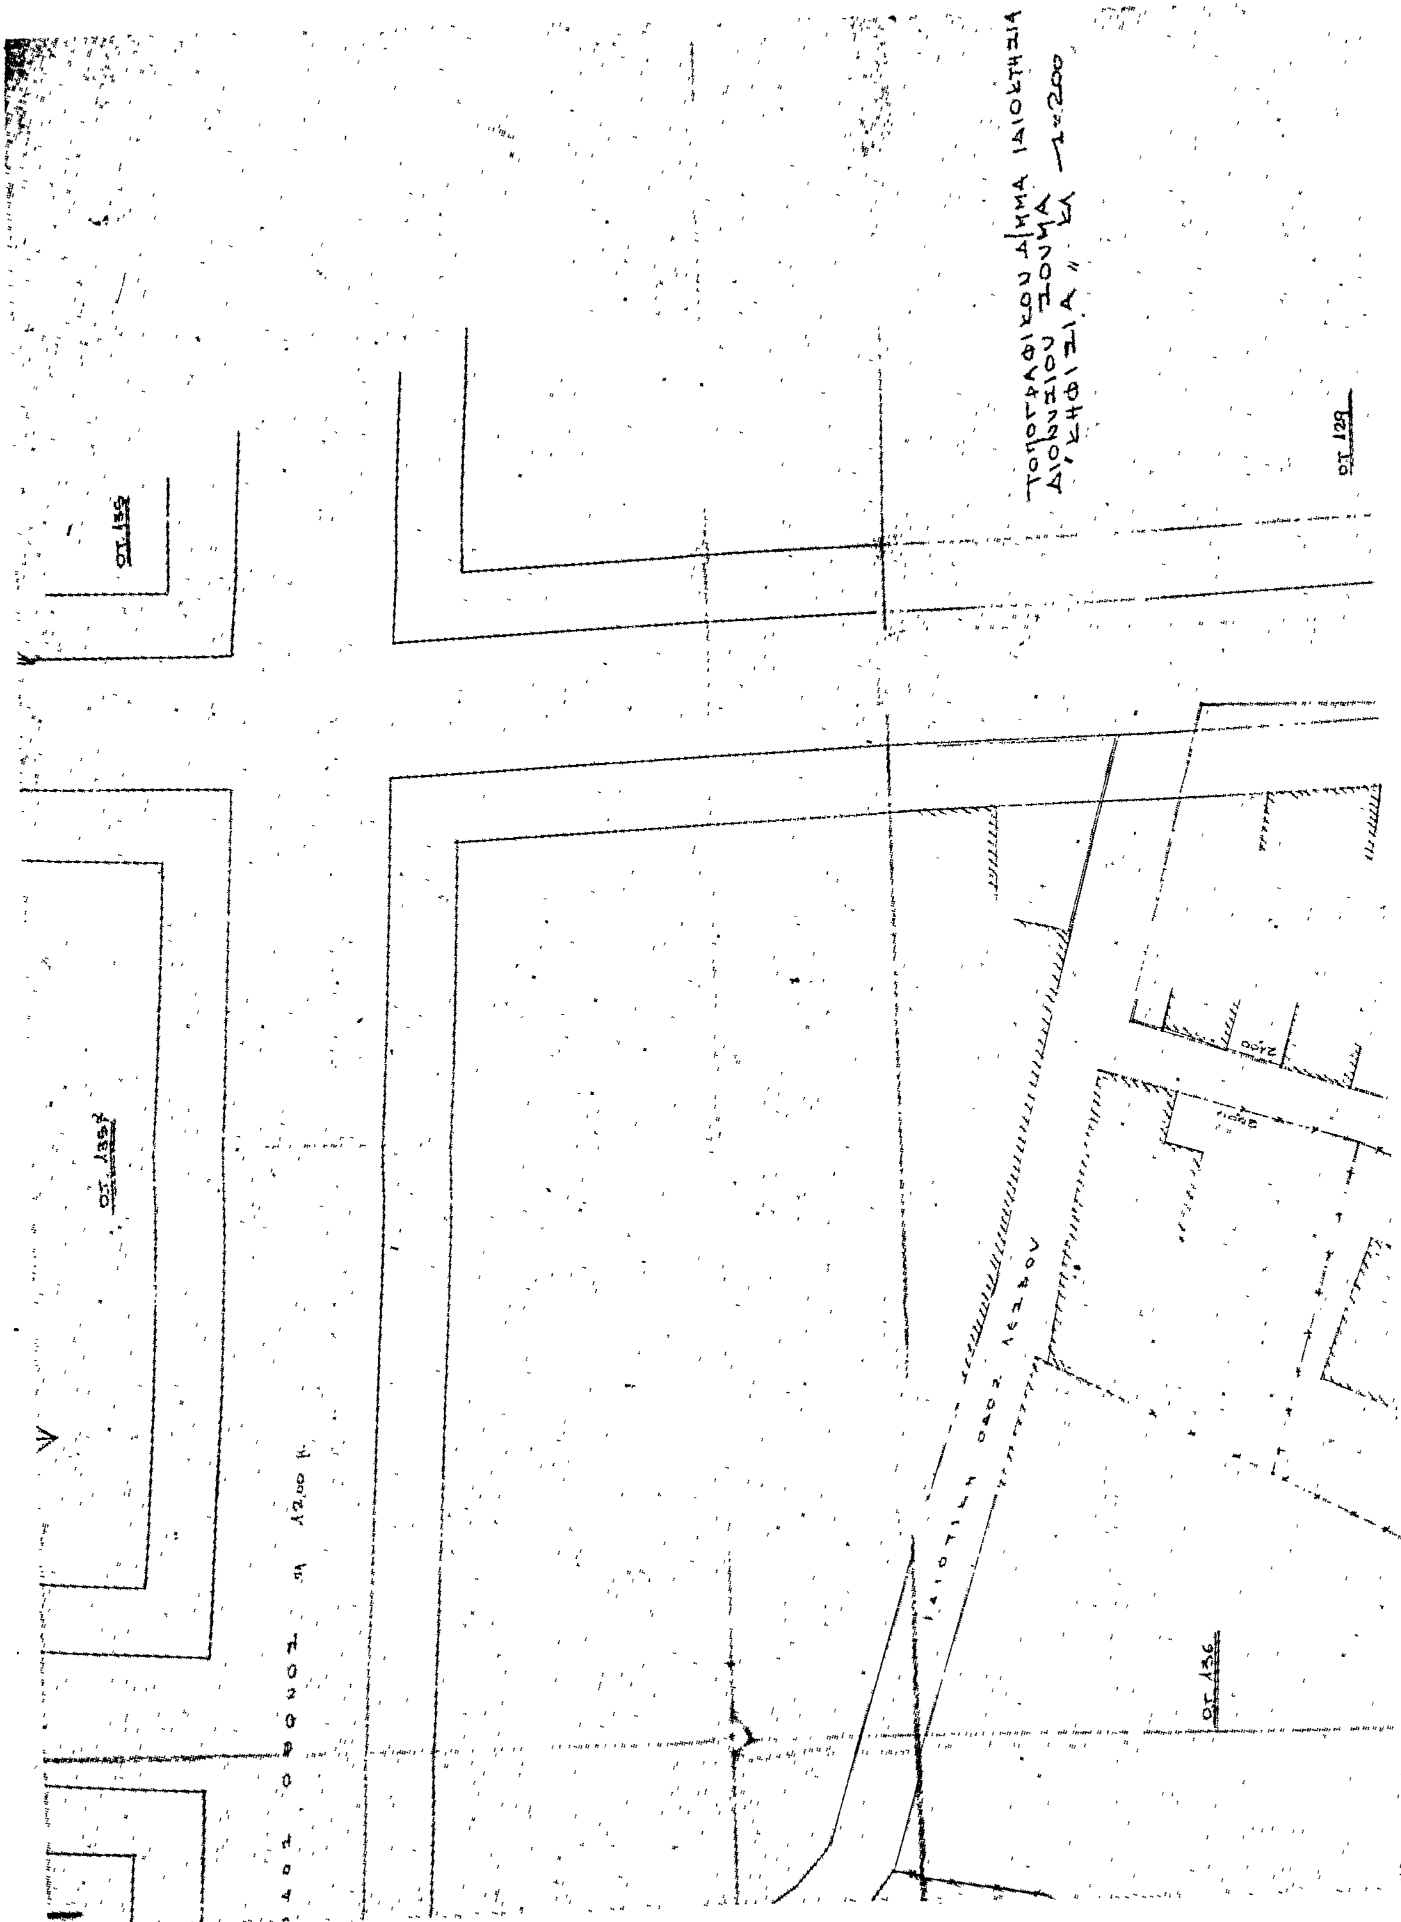
ΤΟΠΟΓΡΑΦΙΚΟΝ ΔΙΑΓΡΑΜΜΑ ΙΔΙΟΚΤΗΣΙΑ
ΔΙΟΝΥΣΙΟΥ ΞΟΥΜΑ
ΚΗΦΙΣΙΑ" ΚΛ 1:200
ΟΤ. 129
ΟΤ. 139
ΟΤ. 136
ΙΔΙΩΤΙΚΗ ΟΔΟΣ ΛΕΣΒΟΥ
12,00 μ.


ΑΠΟ ΤΟ ΕΘΝΙΚΟ ΤΥΠΟΓΡΑΦΕΙΟ